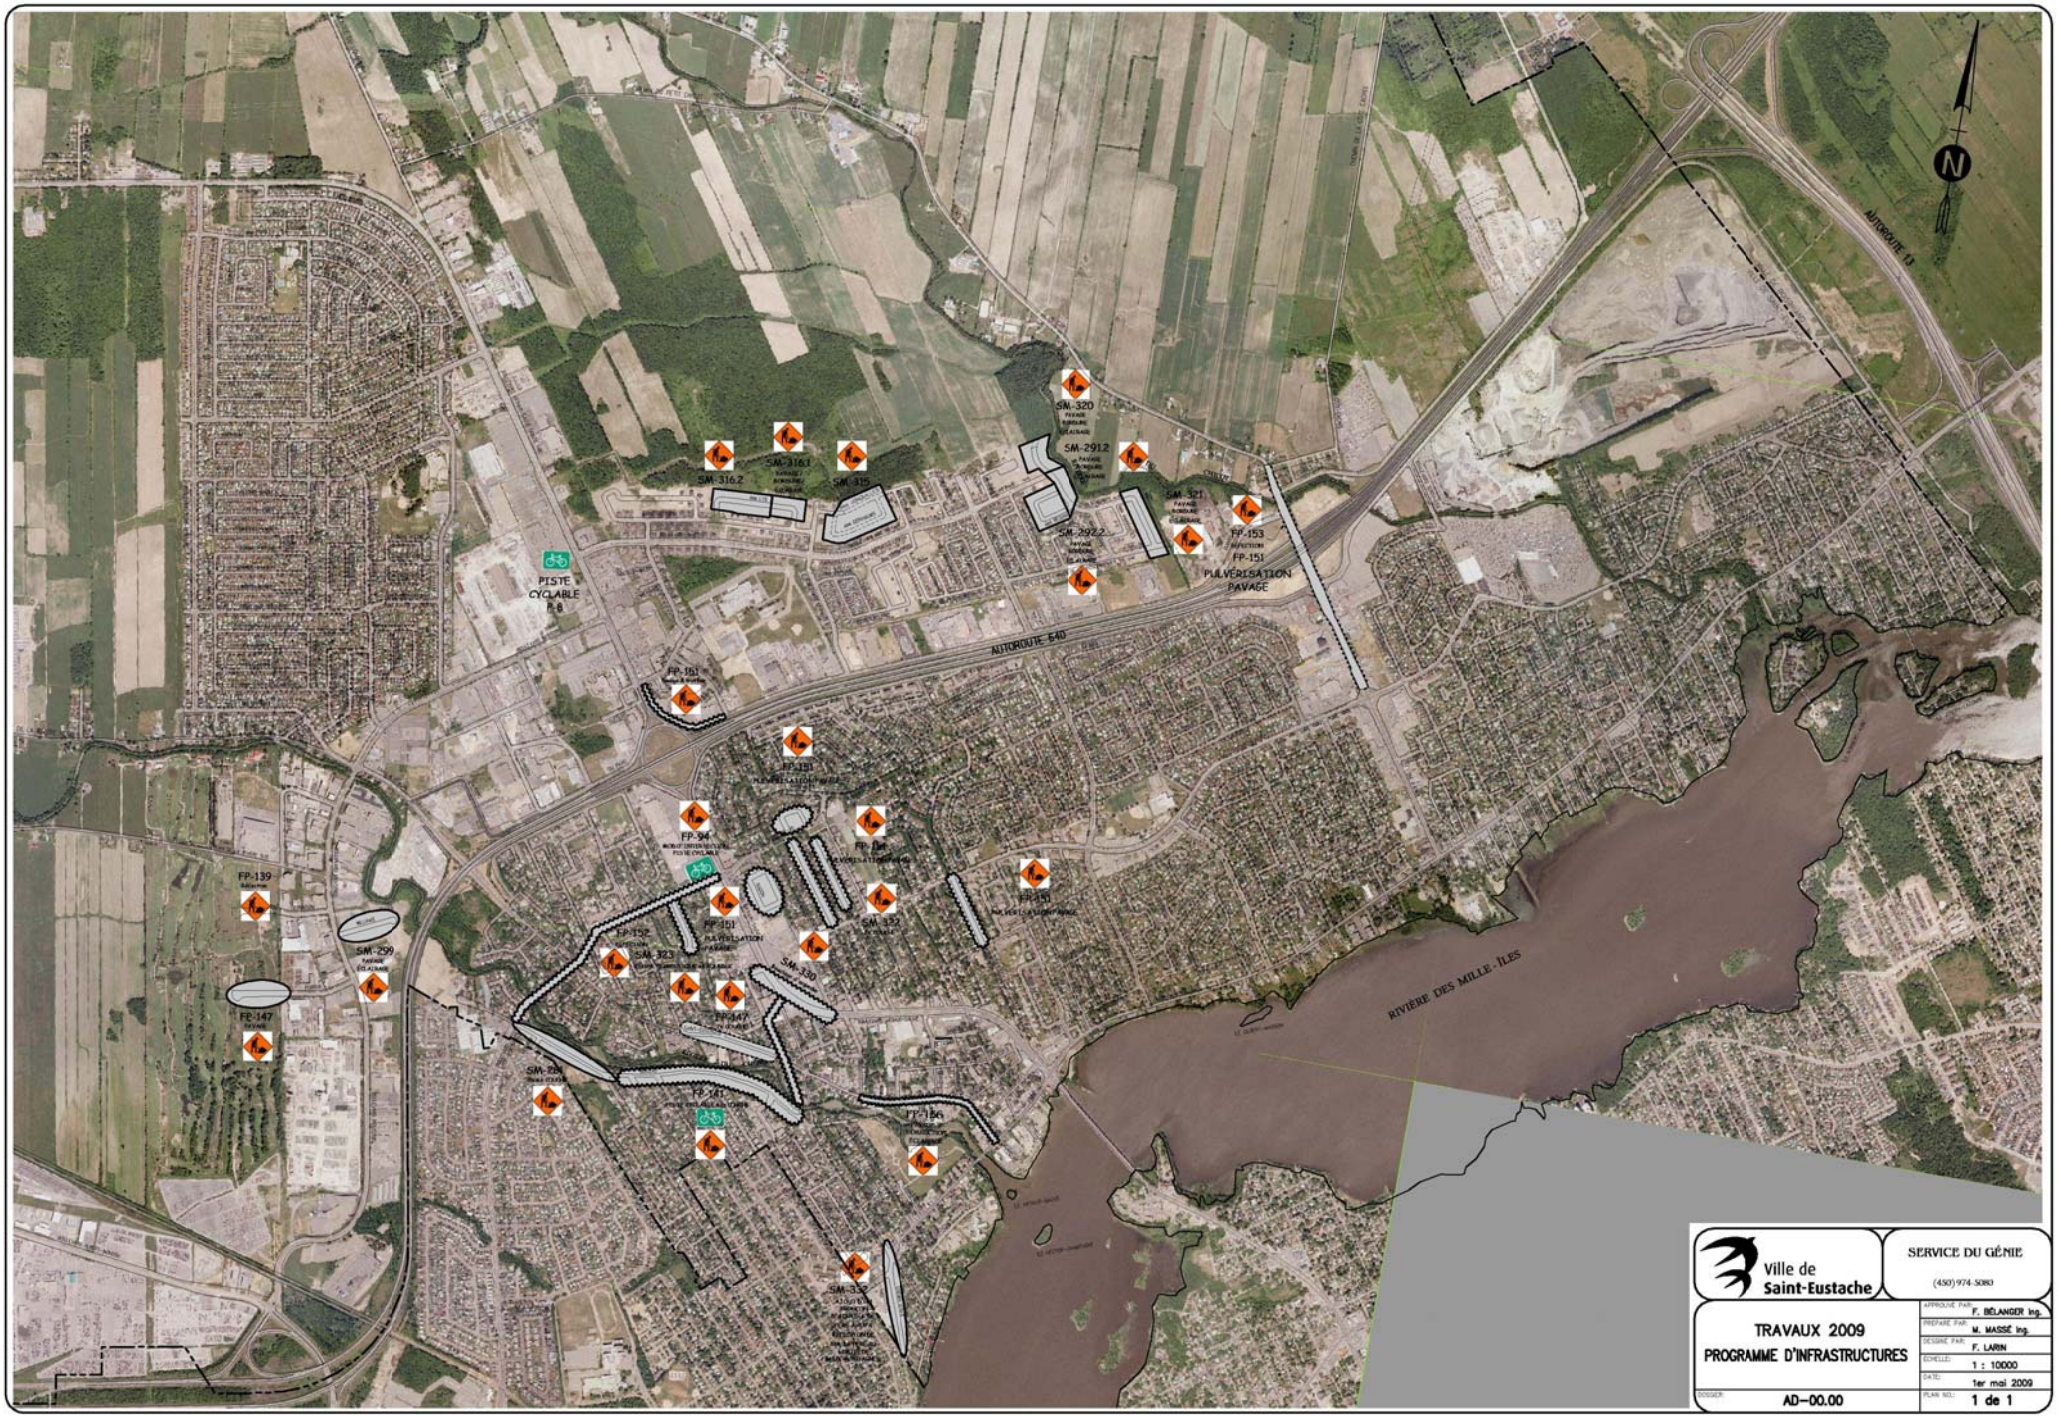
AUTOROUTE 640
AUTOROUTE 13
RIVIÈRE DES MILLE-ÎLES
PISTE CYCLABLE R-8
SM-316.2
SM-316.1
SM-315
SM-320
SM-291.2
SM-292.2
SM-321
FP-153
FP-151
PULVÉRISATION PAVAGE
FP-161
FP-94
FP-139
SM-299
FP-147
FP-152
SM-323
SM-330
SM-332
FP-150
FP-156
SM-332
Ville de Saint-Eustache
SERVICE DU GÉNIE
(450) 974-5080
TRAVAUX 2009
PROGRAMME D'INFRASTRUCTURES
APPROUVÉ PAR: F. BÉLANGER Ing.
PRÉPARÉ PAR: M. MASSÉ Ing.
DESSINÉ PAR: F. LARIN
ÉCHELLE: 1 : 10000
DATE: 1er mai 2009
DOSSIER: AD-00.00
PLAN NO.: 1 de 1